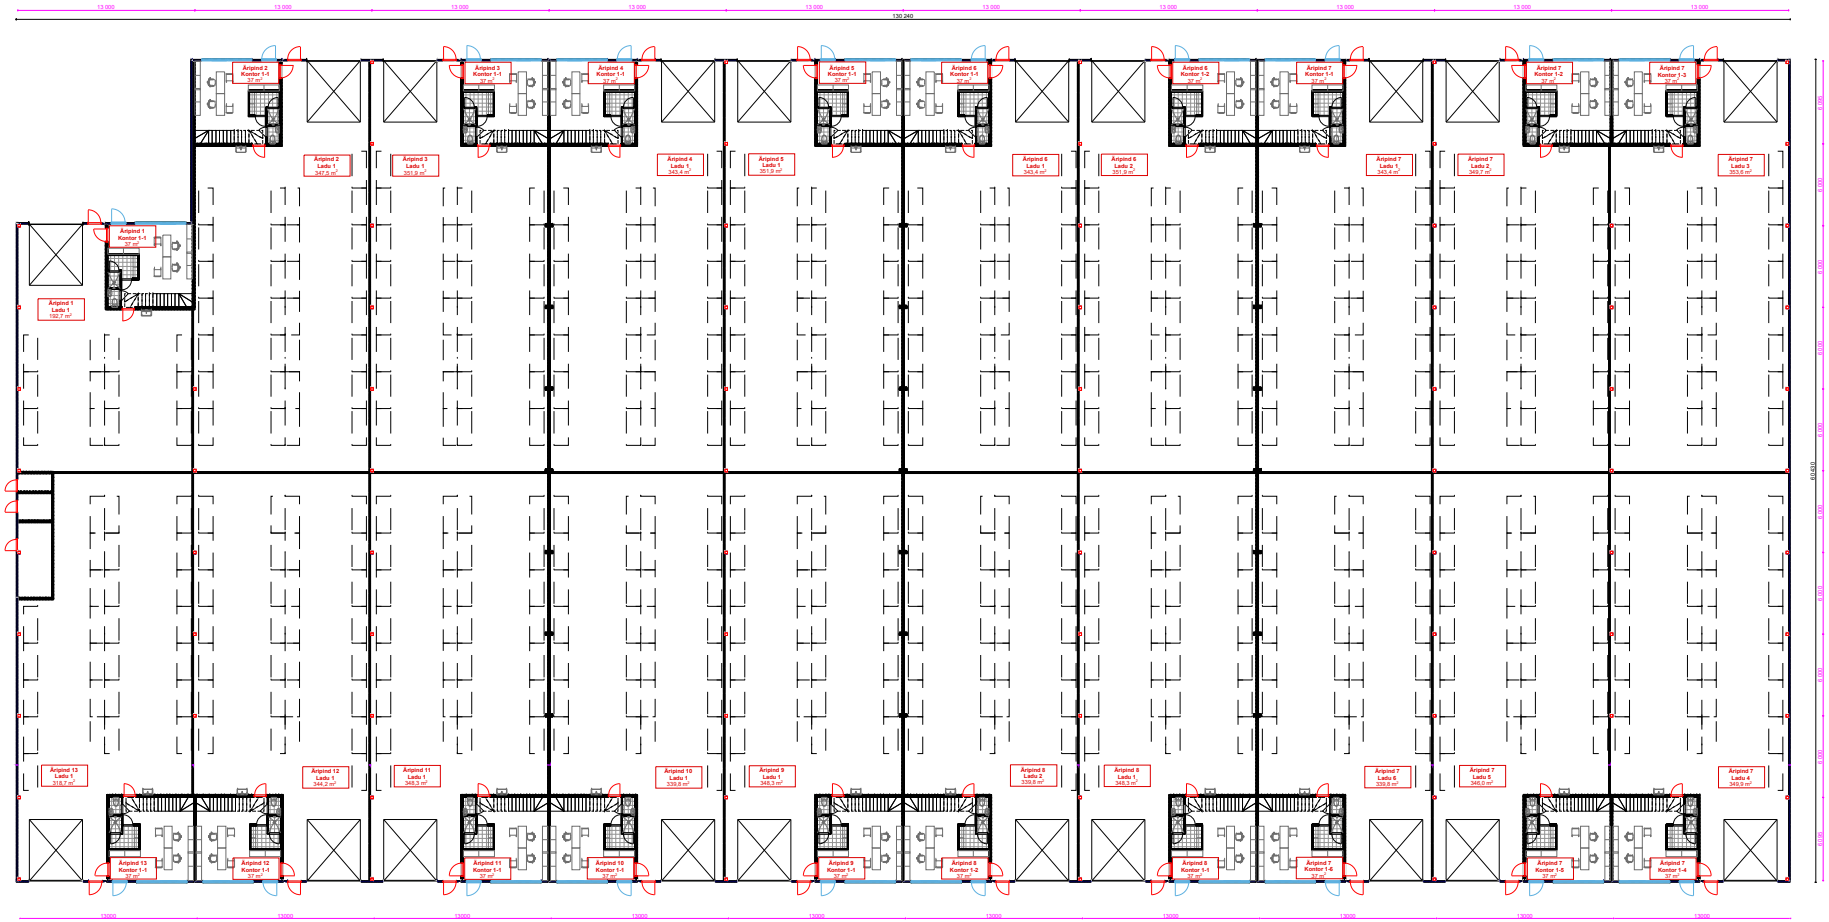
Ärpind 1
Kontor 1-1
37 m²
Ärpind 1
Ladu 1
192,7 m²
Ärpind 2
Kontor 1-1
37 m²
Ärpind 2
Ladu 1
347,5 m²
Ärpind 3
Kontor 1-1
37 m²
Ärpind 3
Ladu 1
351,9 m²
Ärpind 4
Kontor 1-1
37 m²
Ärpind 4
Ladu 1
343,4 m²
Ärpind 5
Kontor 1-1
37 m²
Ärpind 5
Ladu 1
351,9 m²
Ärpind 5
Kontor 1-2
37 m²
Ärpind 6
Ladu 1
343,4 m²
Ärpind 6
Kontor 1-2
37 m²
Ärpind 6
Ladu 2
351,9 m²
Ärpind 7
Kontor 1-1
37 m²
Ärpind 7
Ladu 1
343,4 m²
Ärpind 7
Kontor 1-2
37 m²
Ärpind 7
Ladu 2
349,7 m²
Ärpind 7
Kontor 1-3
37 m²
Ärpind 7
Ladu 3
353,6 m²
Ärpind 13
Ladu 1
318,7 m²
Ärpind 12
Ladu 1
344,2 m²
Ärpind 11
Ladu 1
348,3 m²
Ärpind 10
Ladu 1
339,8 m²
Ärpind 9
Ladu 1
348,3 m²
Ärpind 8
Ladu 2
339,8 m²
Ärpind 8
Ladu 1
348,3 m²
Ärpind 7
Ladu 6
339,8 m²
Ärpind 7
Ladu 5
348,0 m²
Ärpind 7
Ladu 4
349,9 m²
Ärpind 13
Kontor 1-1
37 m²
Ärpind 12
Kontor 1-1
37 m²
Ärpind 11
Kontor 1-1
37 m²
Ärpind 10
Kontor 1-1
37 m²
Ärpind 9
Kontor 1-1
37 m²
Ärpind 8
Kontor 1-2
37 m²
Ärpind 8
Kontor 1-1
37 m²
Ärpind 7
Kontor 1-6
37 m²
Ärpind 7
Kontor 1-5
37 m²
Ärpind 7
Kontor 1-4
37 m²
130 240
13 000
12 000
46 400
8 000